


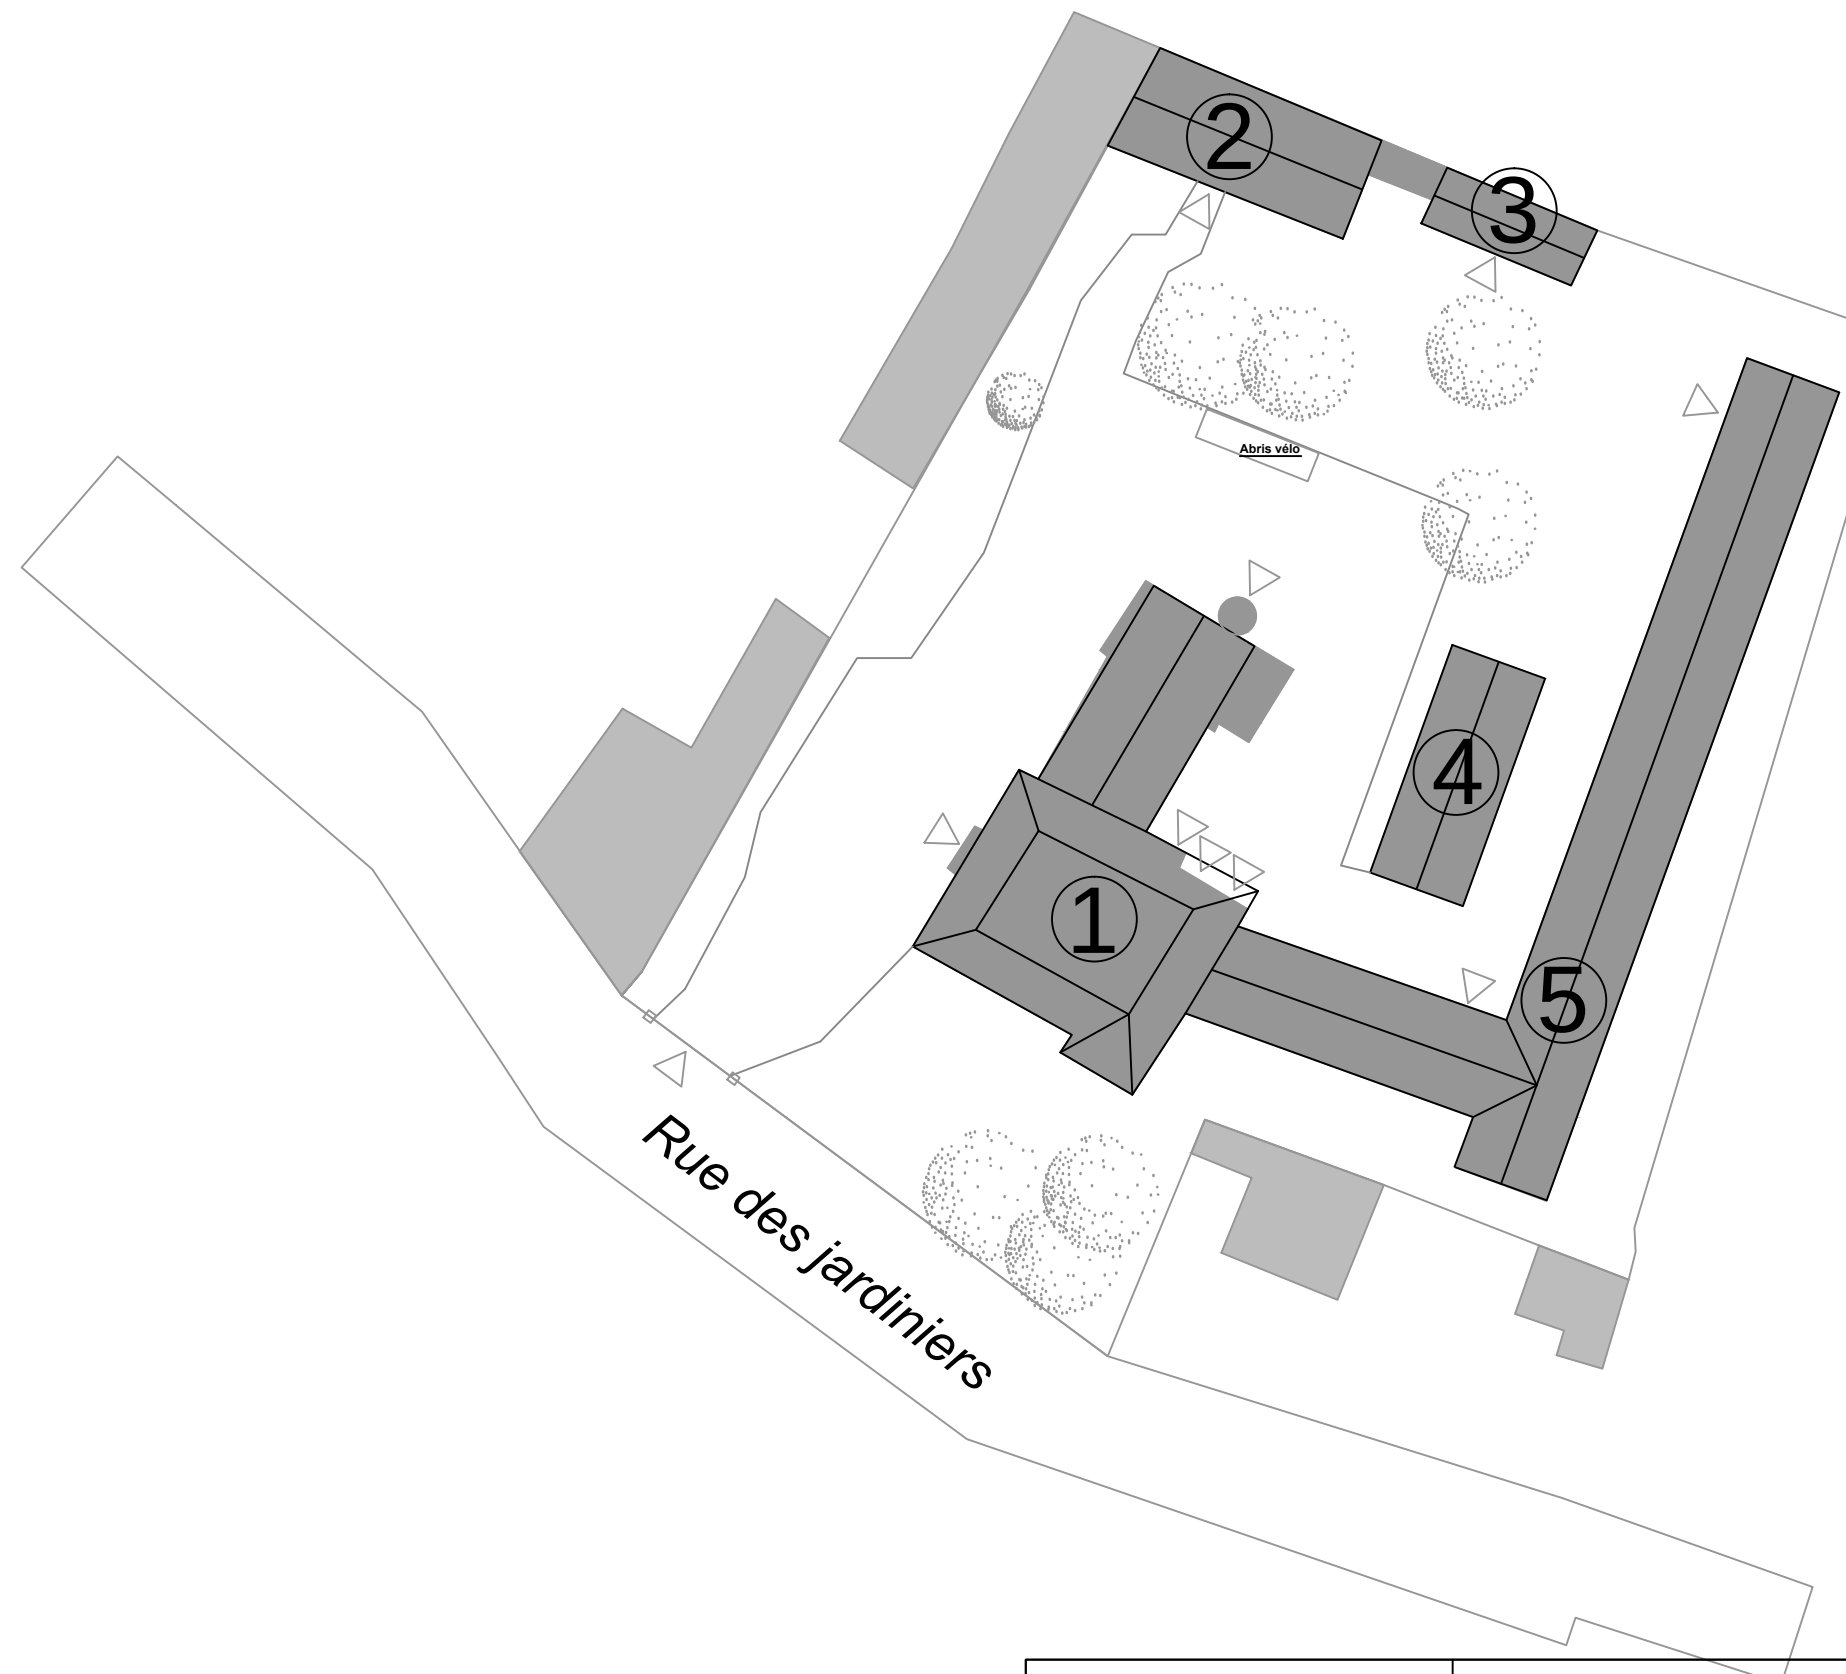


CARNET DE PLANS


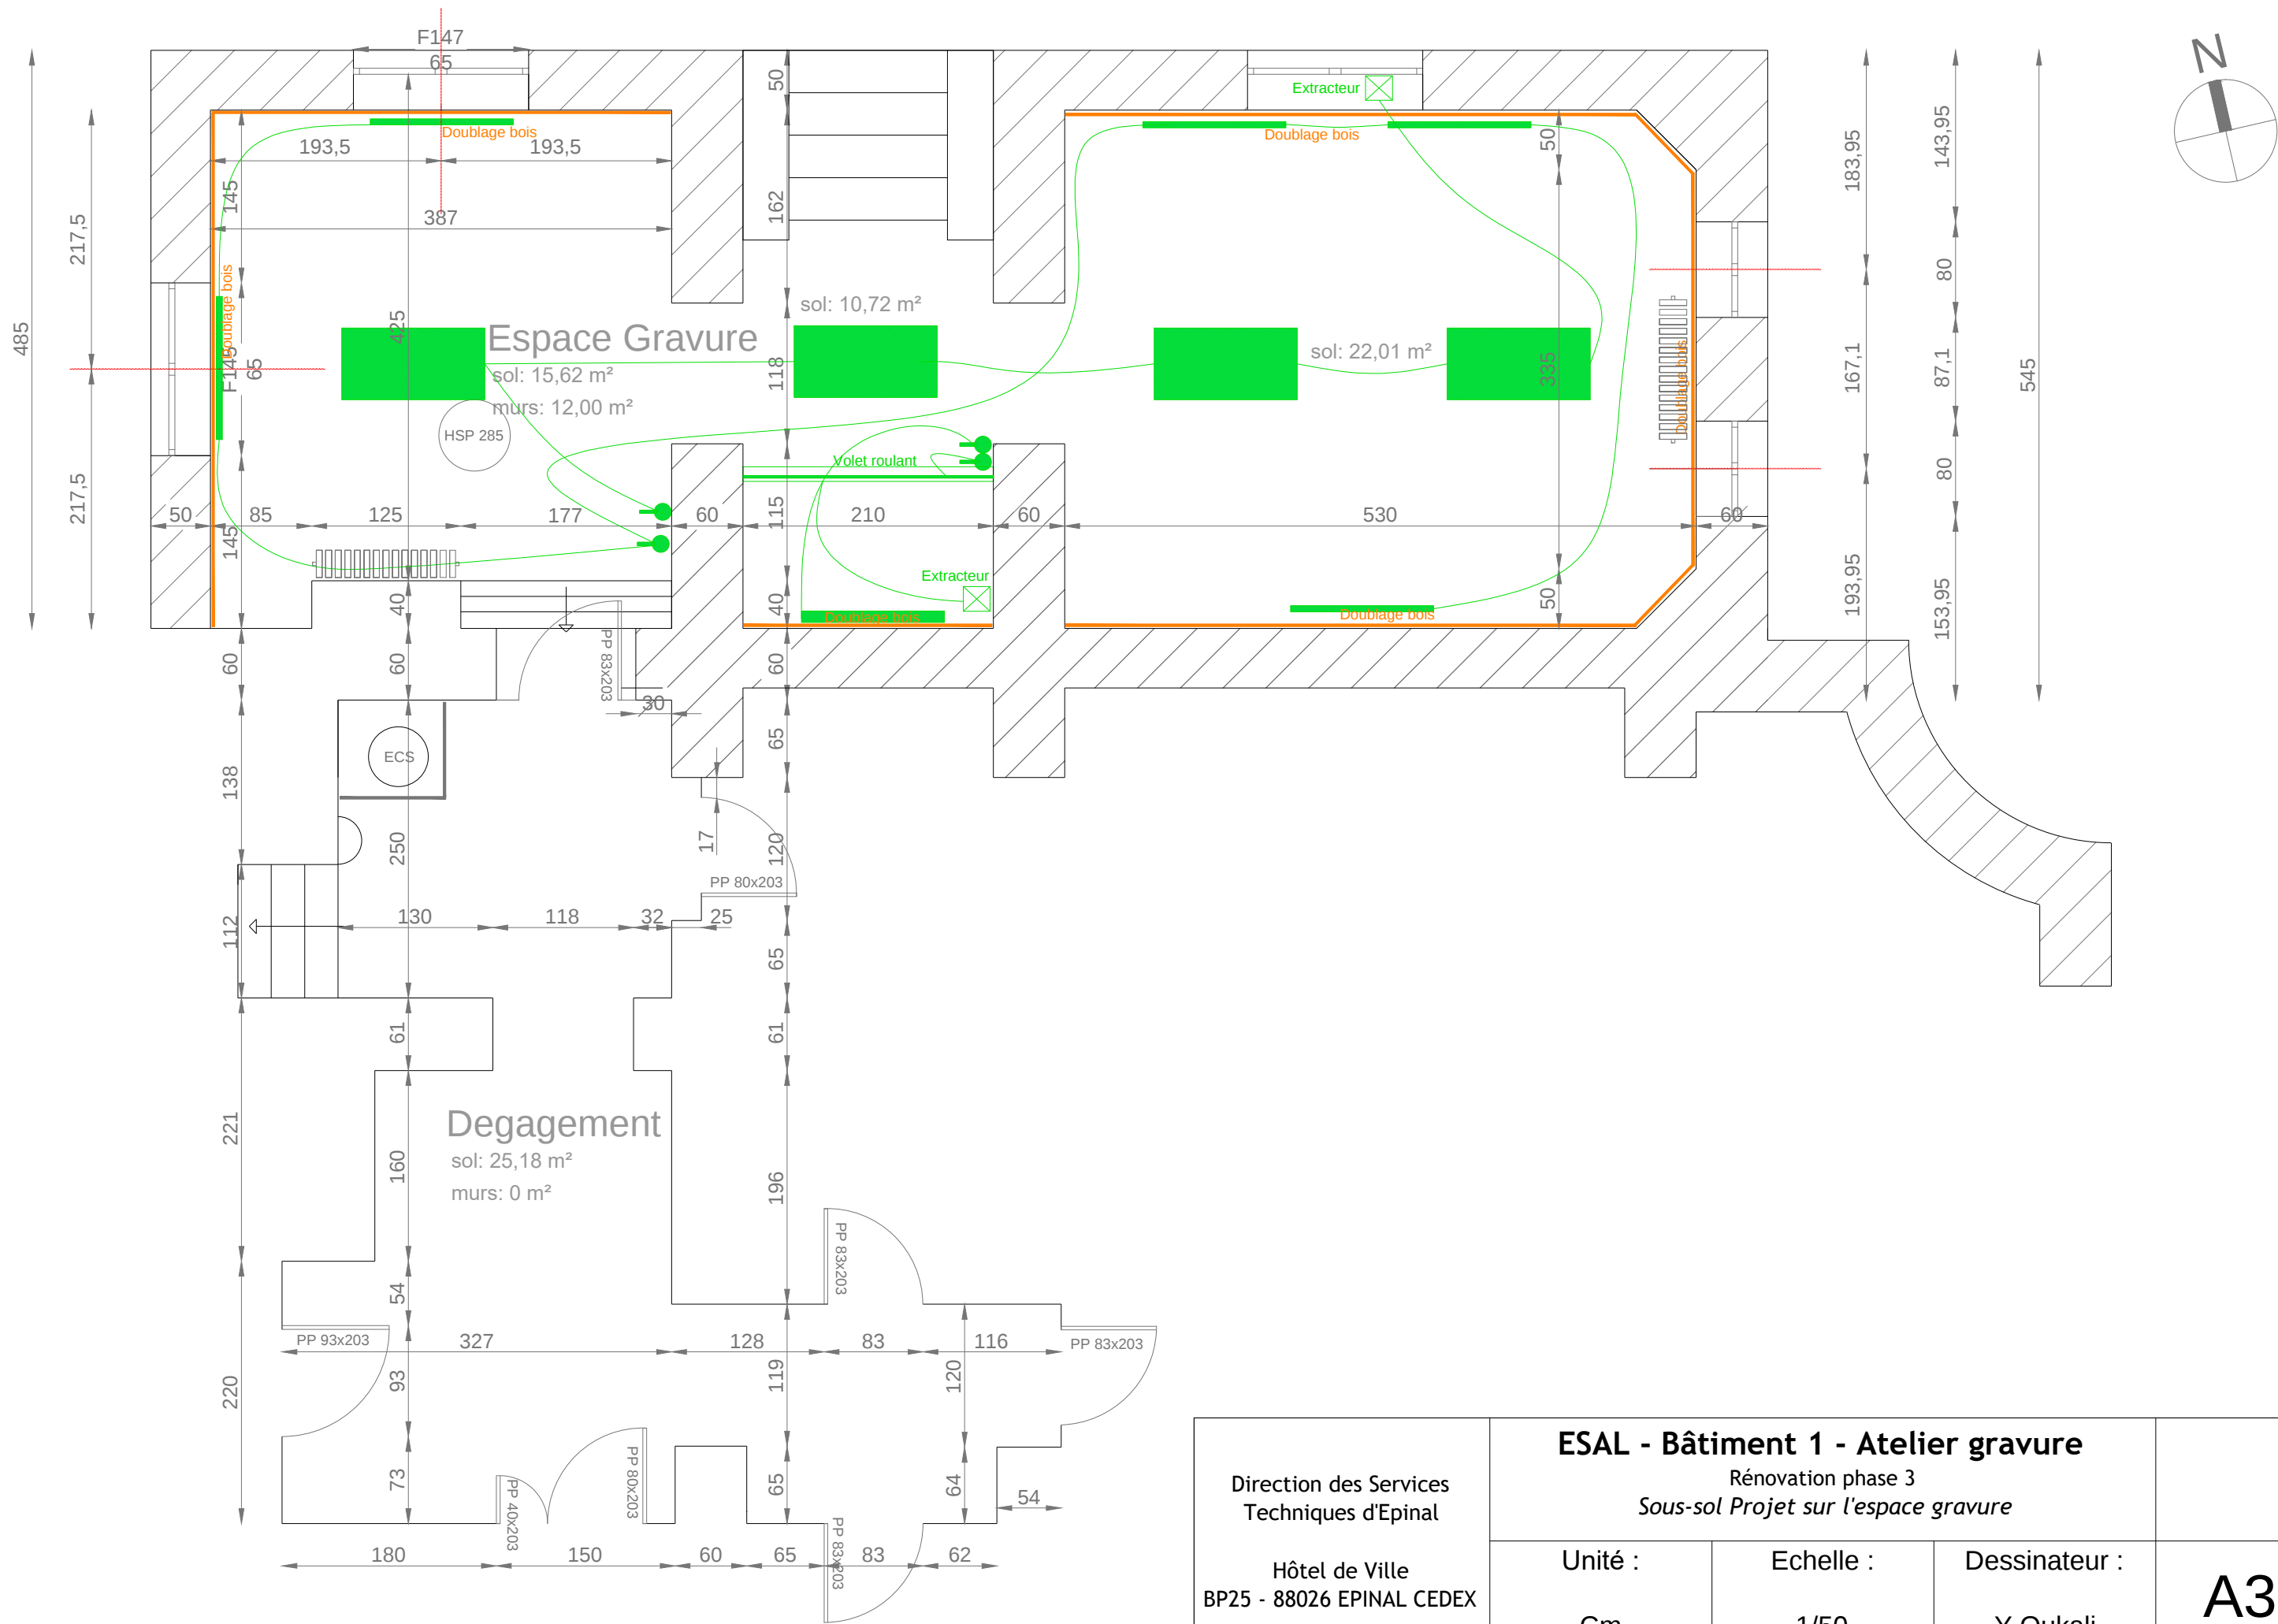


Direction des Services Techniques d'Epinal Hôtel de Ville BP25 - 88026 EPINAL CEDEX	ESAL - Plan de masse Rénovation phase 3			P00
	Unité : Cm	Echelle : 1/50	Dessinateur : Y.Oukali	A3

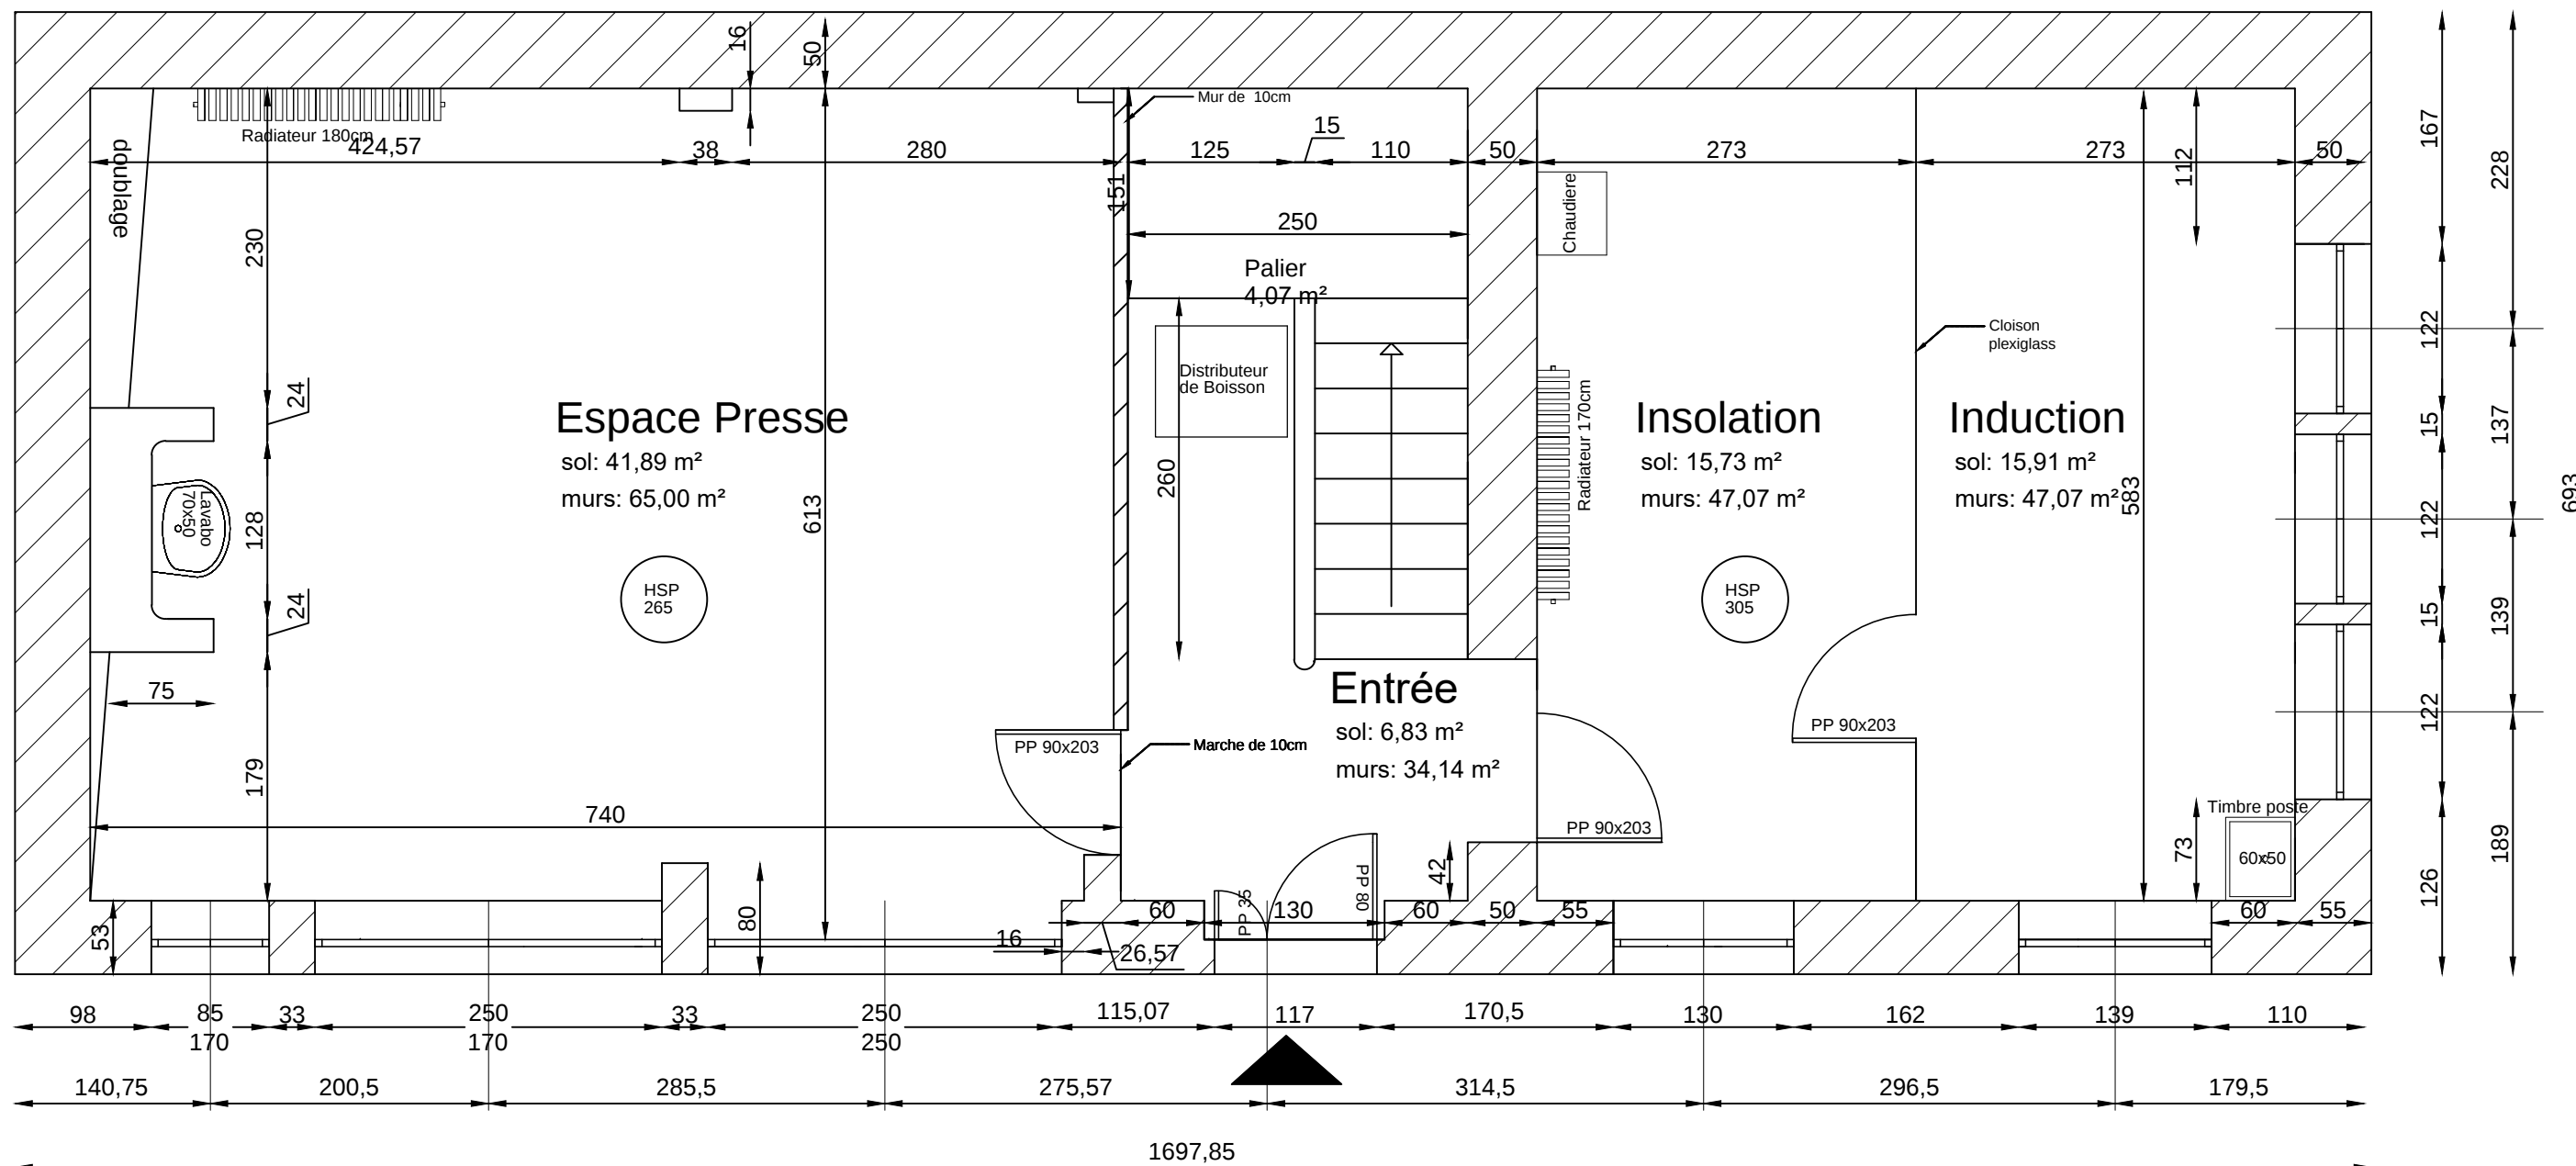


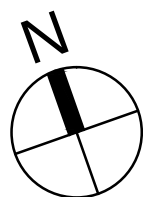


Direction des Services Techniques d'Epinal Hôtel de Ville BP25 - 88026 EPINAL CEDEX	ESAL - ATELIER SERIGRAPHIE Rénovation phase 3 Plan RDC sur l'espace image existant			A3
	Unité : Cm	Echelle : 1/50	Dessinateur : Y.Oukali	

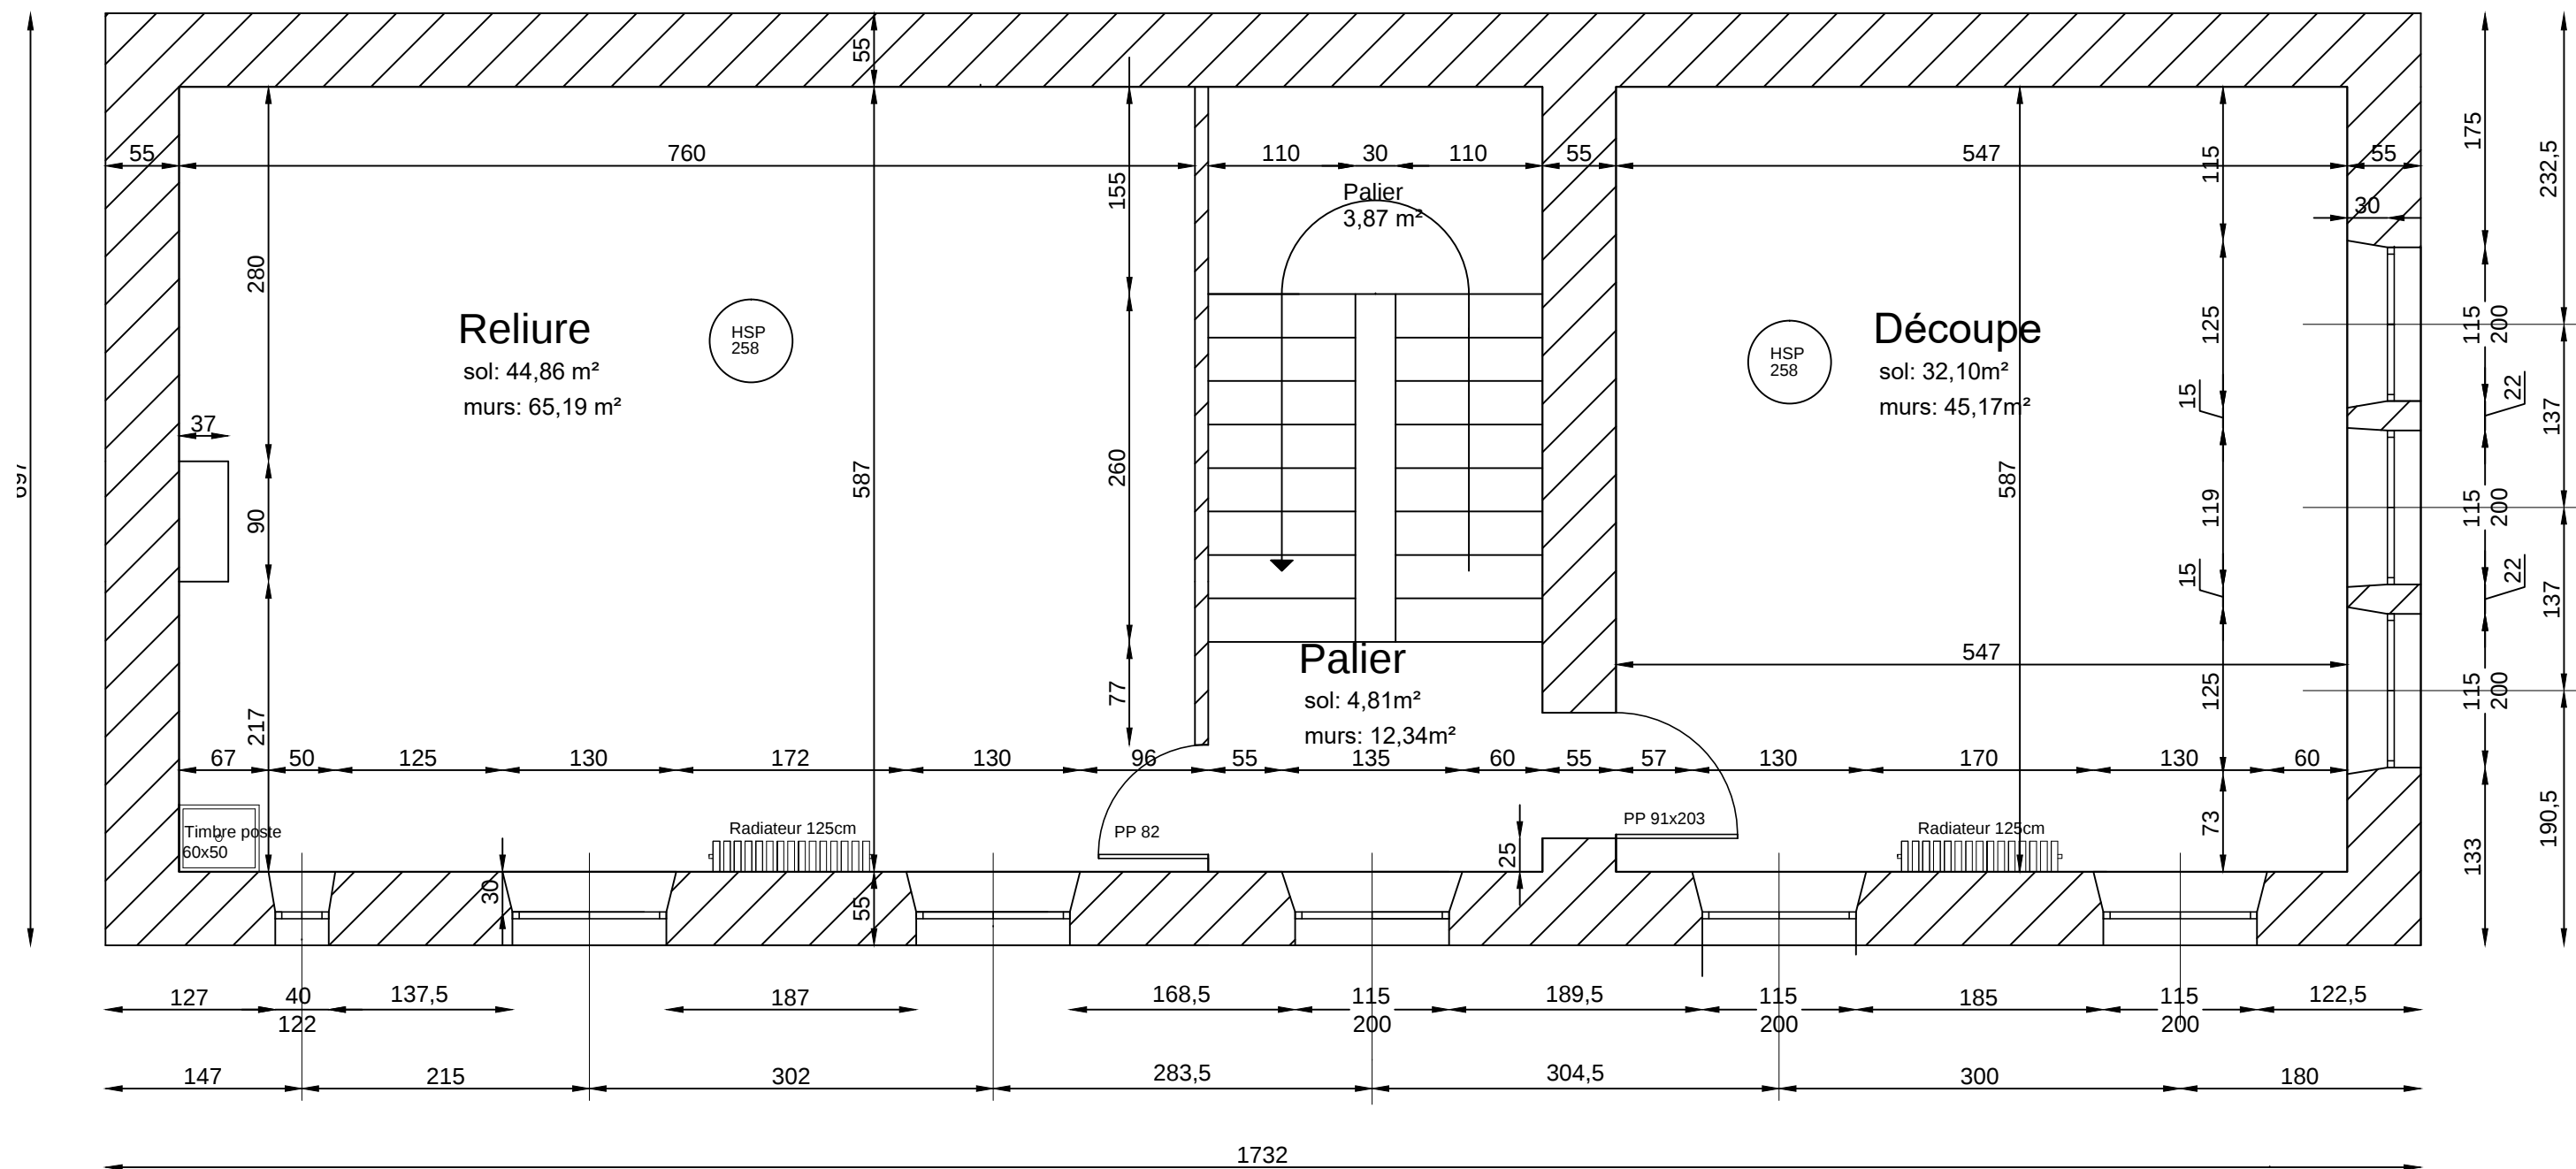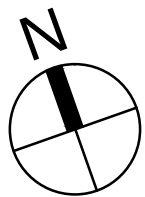


Direction des Services Techniques d'Epinal Hôtel de Ville BP25 - 88026 EPINAL CEDEX	ESAL - Bâtiment 2 - Atelier sérigraphie Rénovation phase 3 R+1 Existant			A3
	Unité : Cm	Echelle : 1/50	Dessinateur : Y.Oukali	

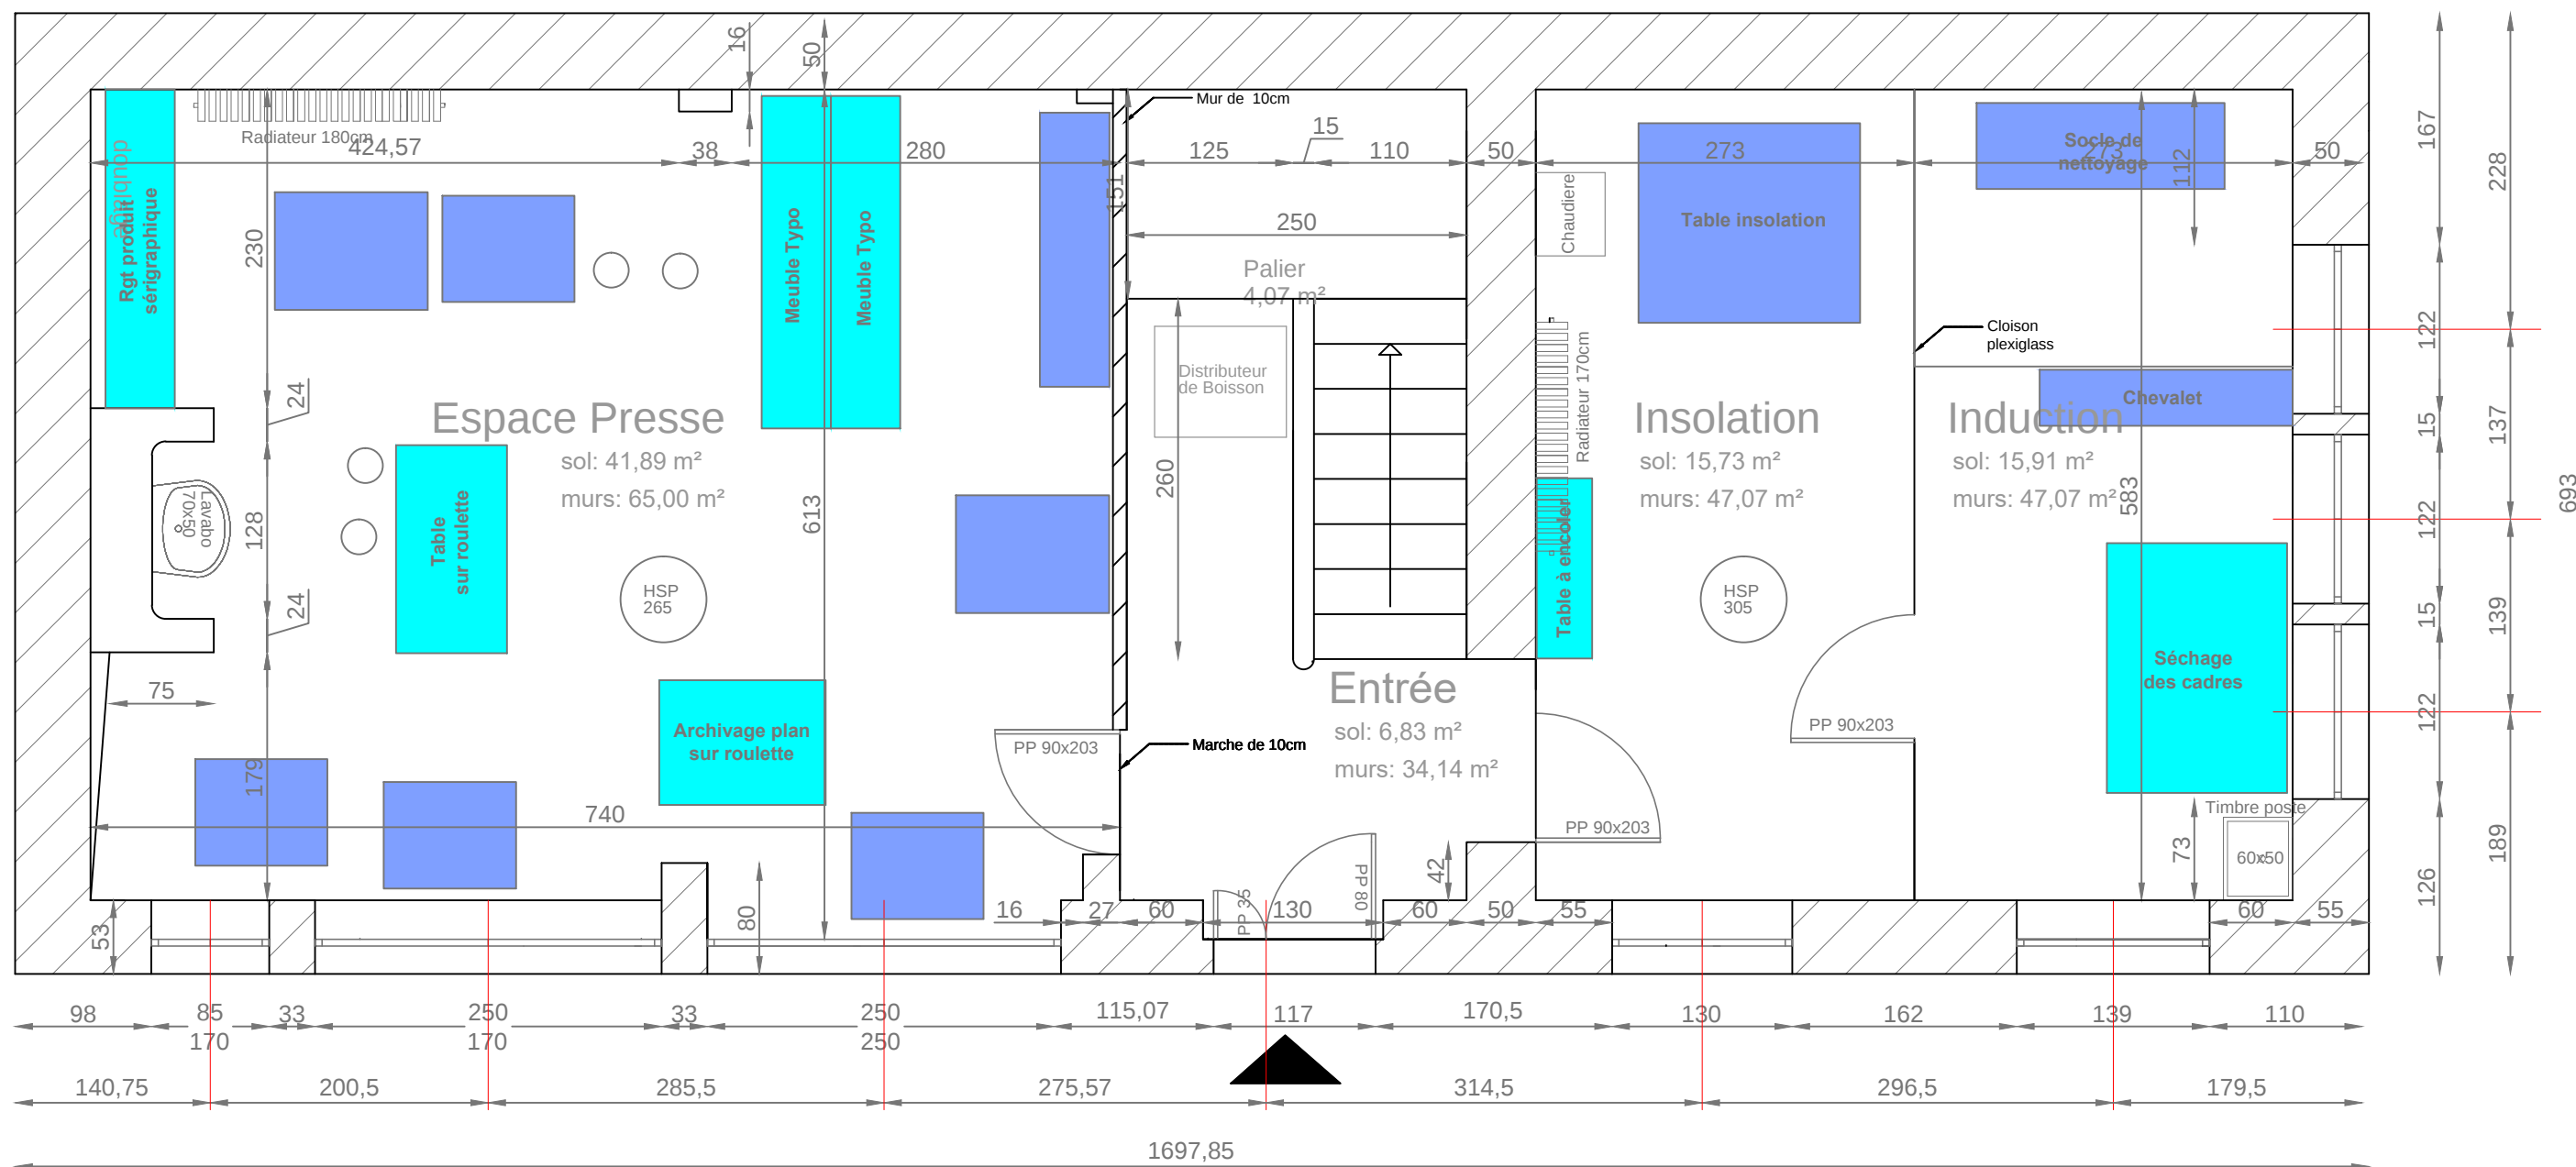


Direction des Services Techniques d'Epinal Hôtel de Ville BP25 - 88026 EPINAL CEDEX	ESAL - ATELIER SERIGRAPHIE Rénovation phase 3 Plan RDC sur l'espace image existant			P02
	Unité : Cm	Echelle : 1/50	Dessinateur : Y.Oukali	A3

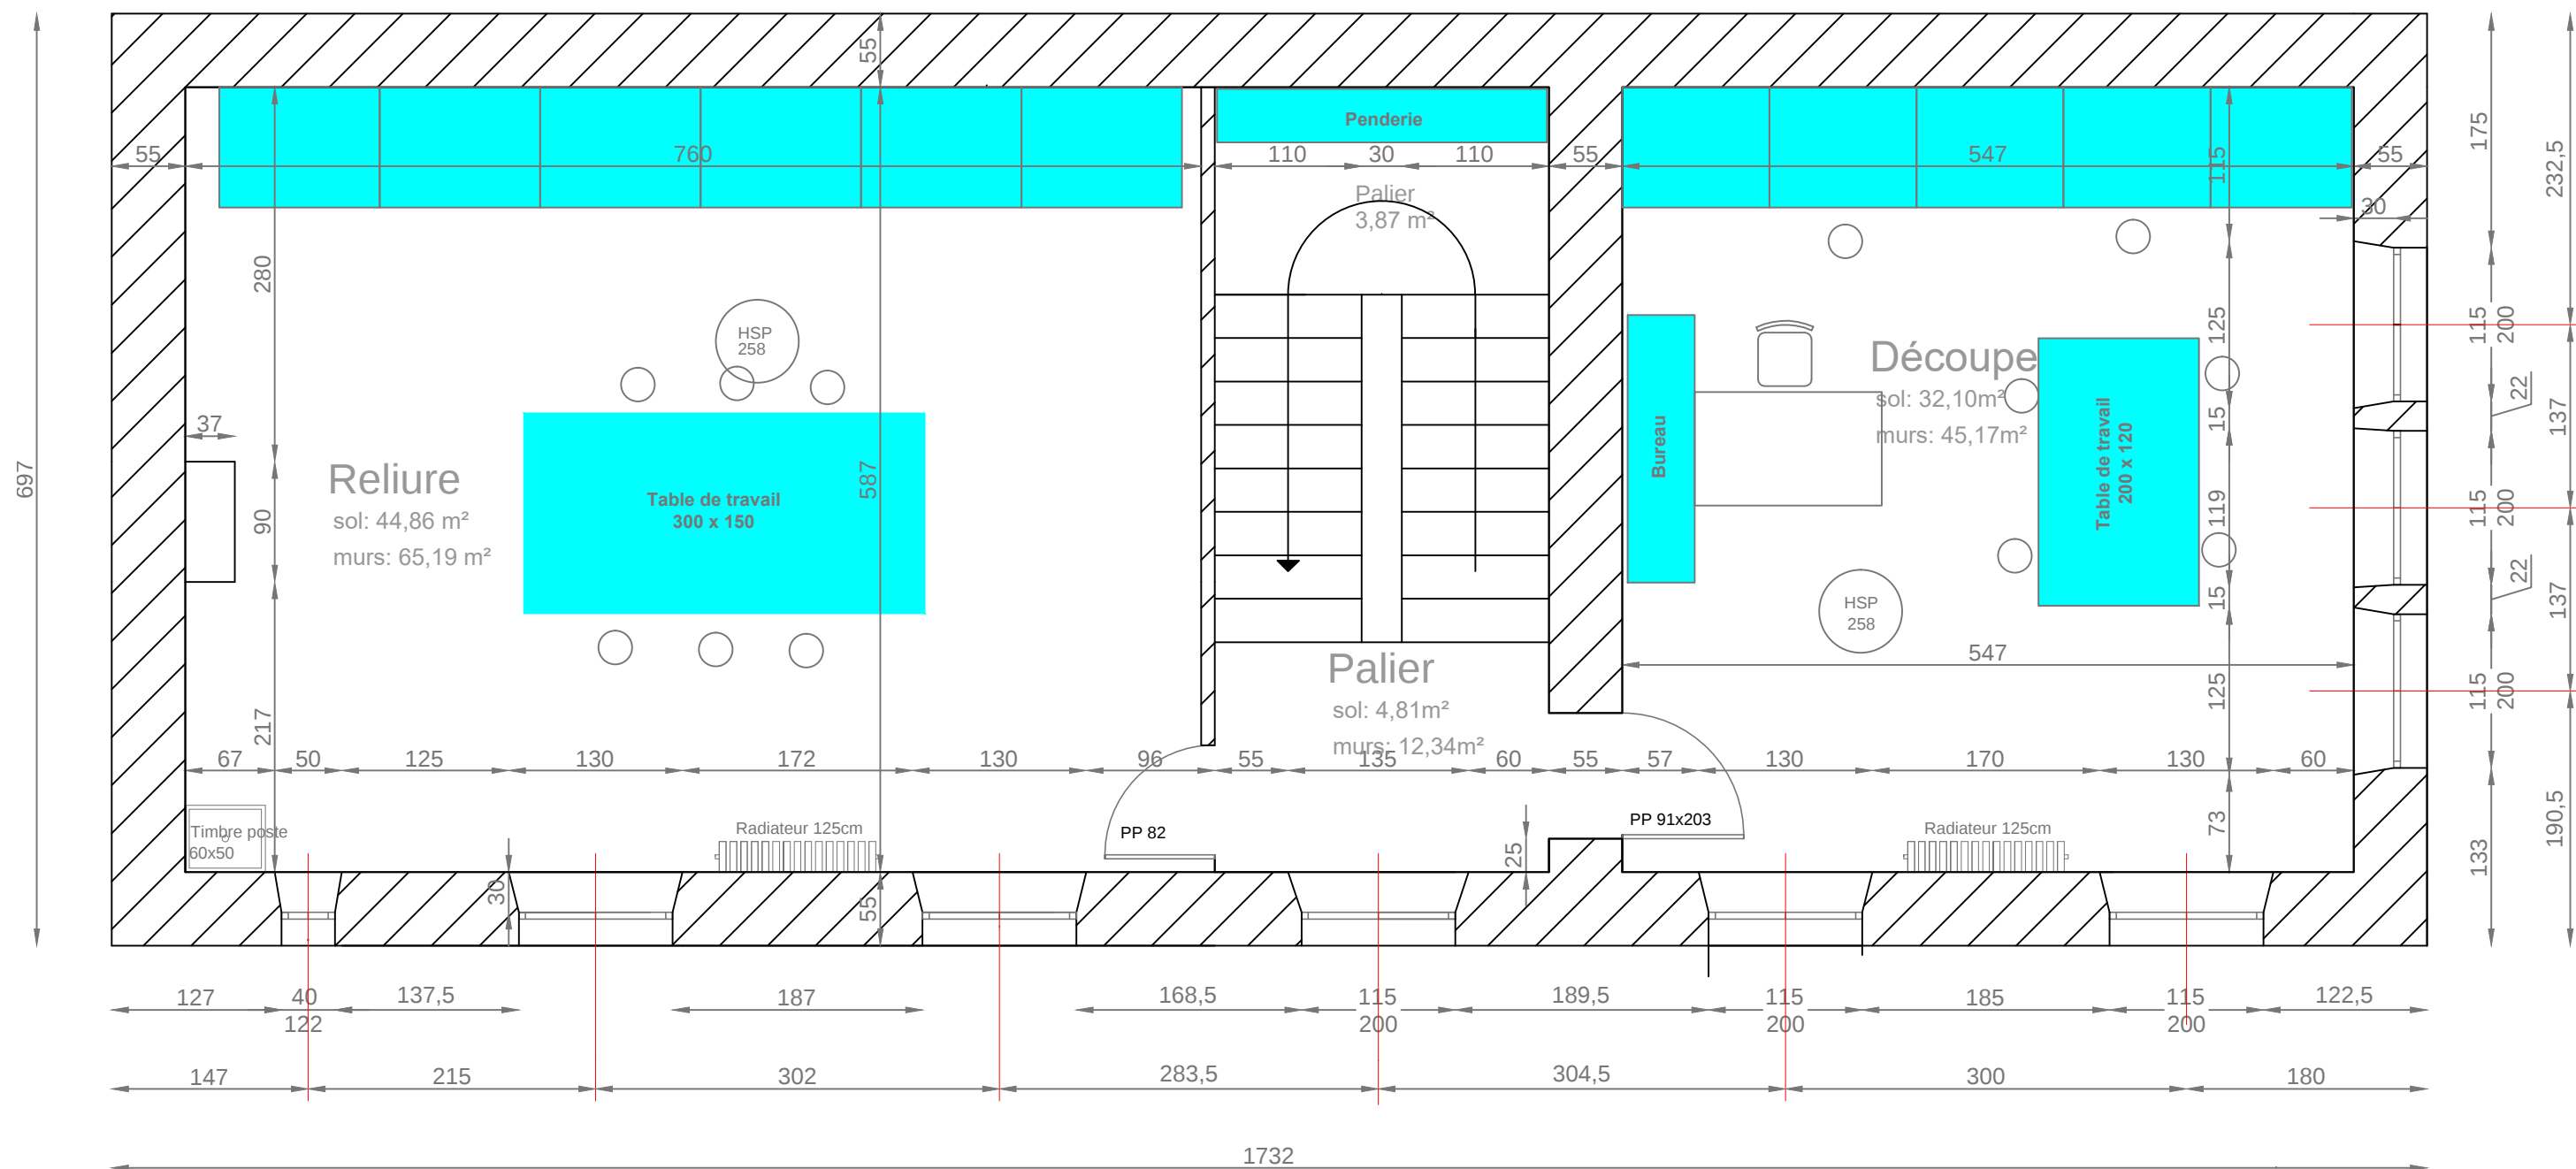

Direction des Services Techniques d'Epinal Hôtel de Ville BP25 - 88026 EPINAL CEDEX	ESAL - Bâtiment 2 - Atelier sérigraphie Rénovation phase 3 R+1 Existant			P03
	Unité : Cm	Echelle : 1/50	Dessinateur : Y.Oukali	A3


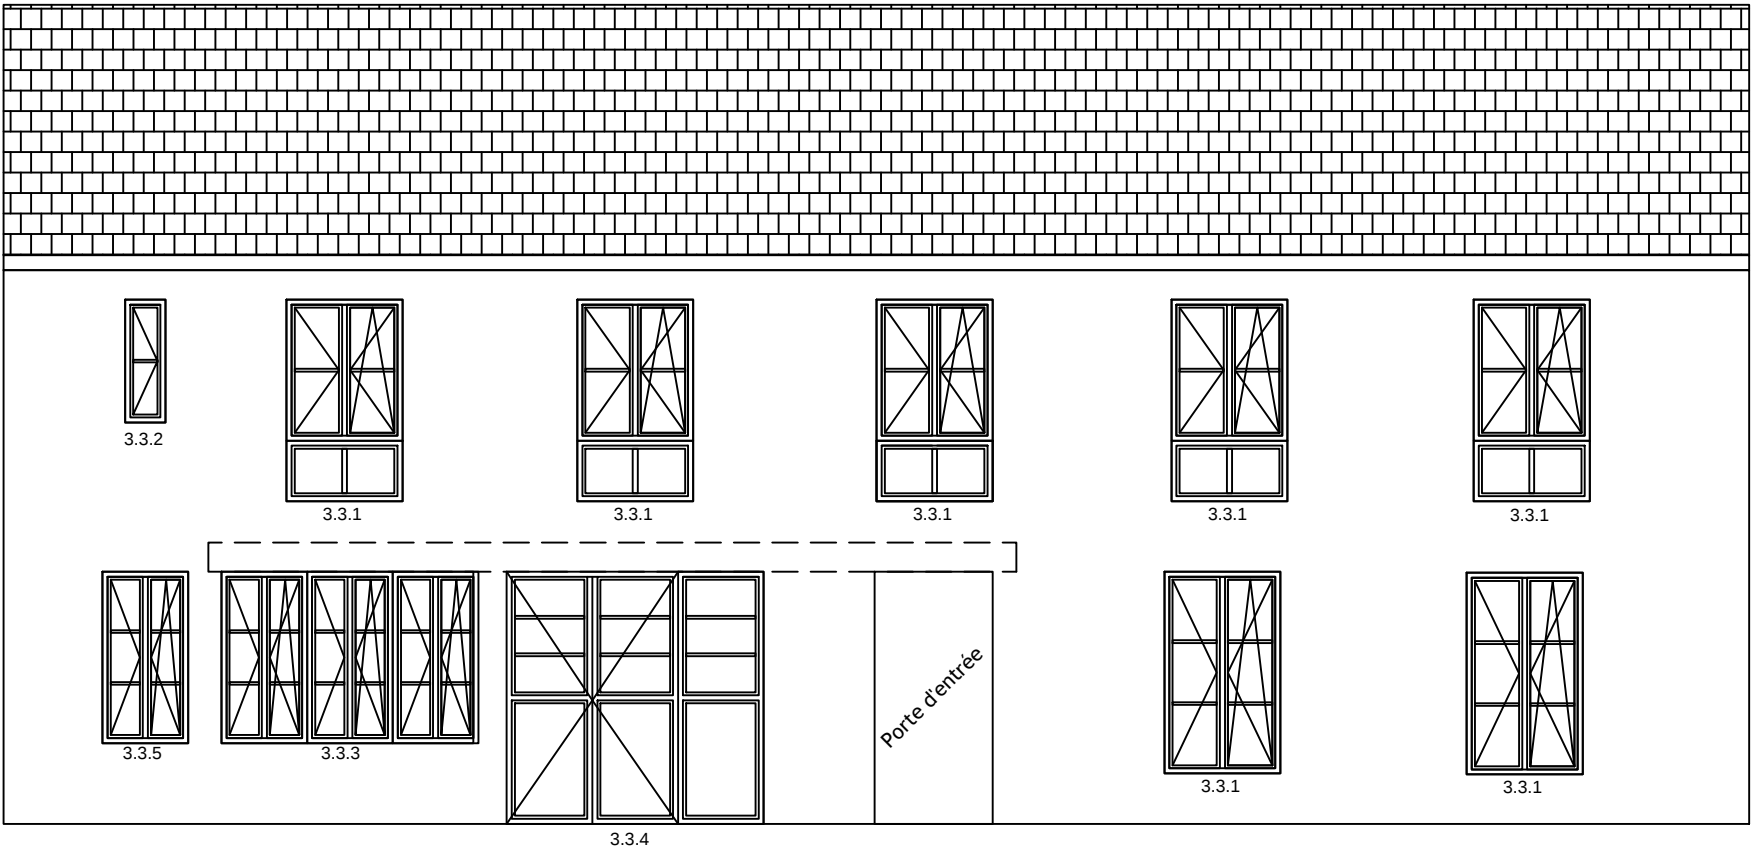


Façade Sud

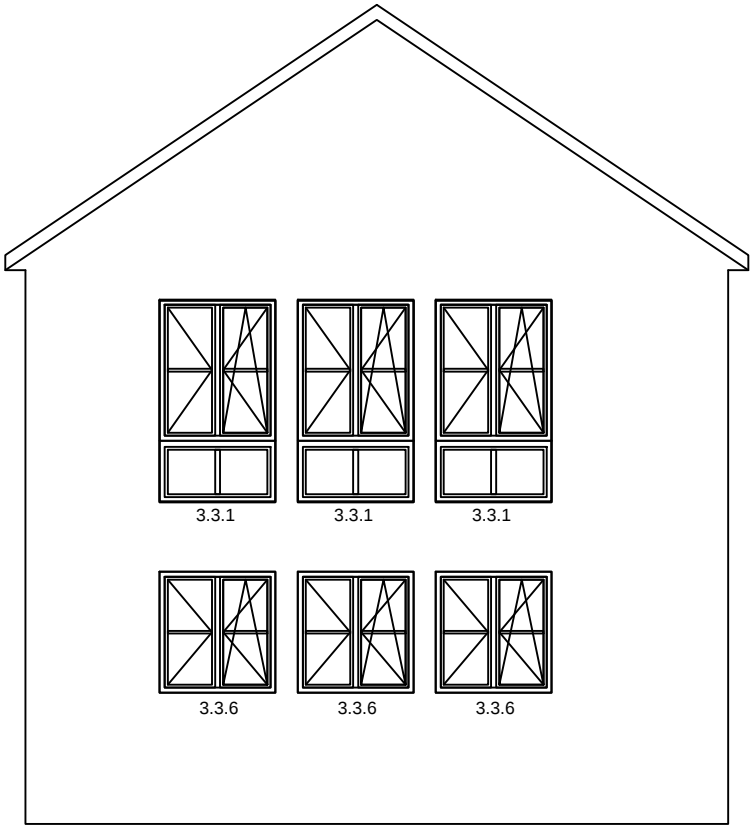

Façade Ouest

Direction des Services Techniques d'Epinal Hôtel de Ville BP25 - 88026 EPINAL CEDEX	ESAL - BAT n° 2 - ATELIER SERIGRAPHIE Rénovation phase 3 <i>Schématisation des façades avec baies - PROJET</i>			
	Unité :	Echelle :	Dessinateur :	A3
	Cm	---	H.Thilloux	

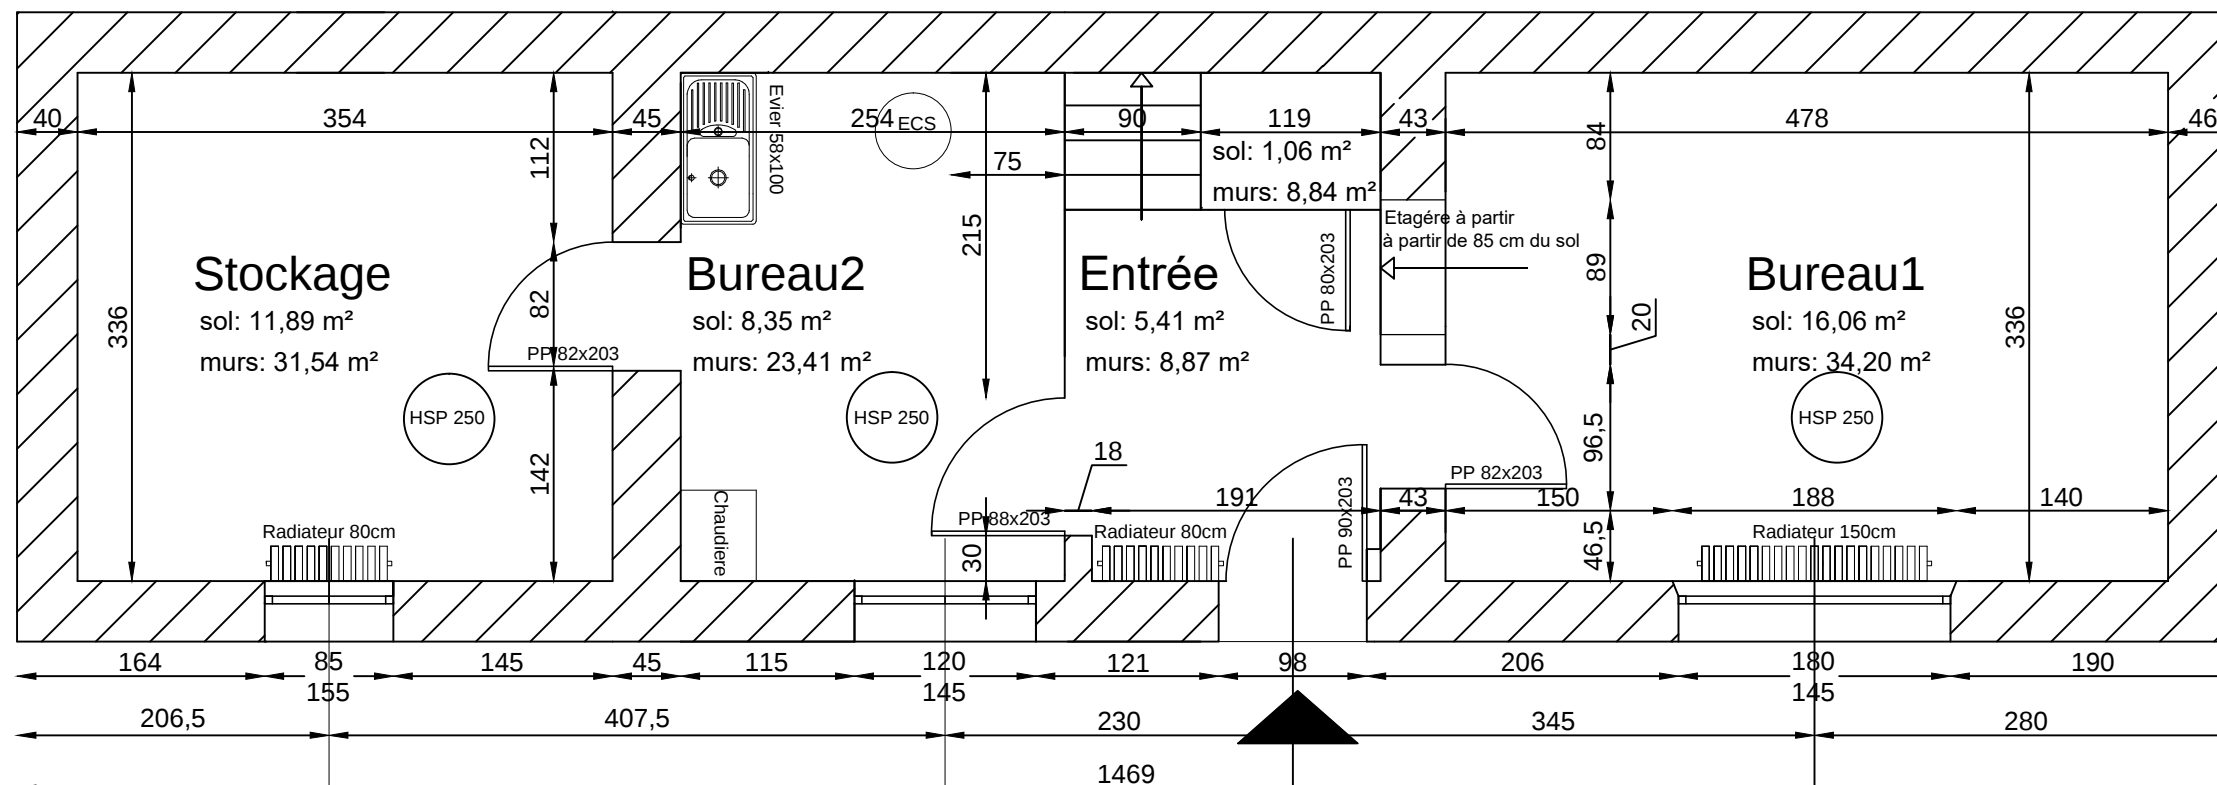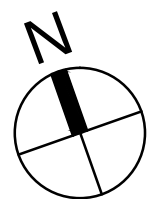

Direction des Services Techniques d'Epinal Hôtel de Ville BP25 - 88026 EPINAL CEDEX	ESAL - Bâtiment 3 - Espace Reprographie Rénovation Phase 3 Plan niveau RDC existant			P04
	Unité : Cm	Echelle : 1/50	Dessinateur : Y.Oukali	A3